


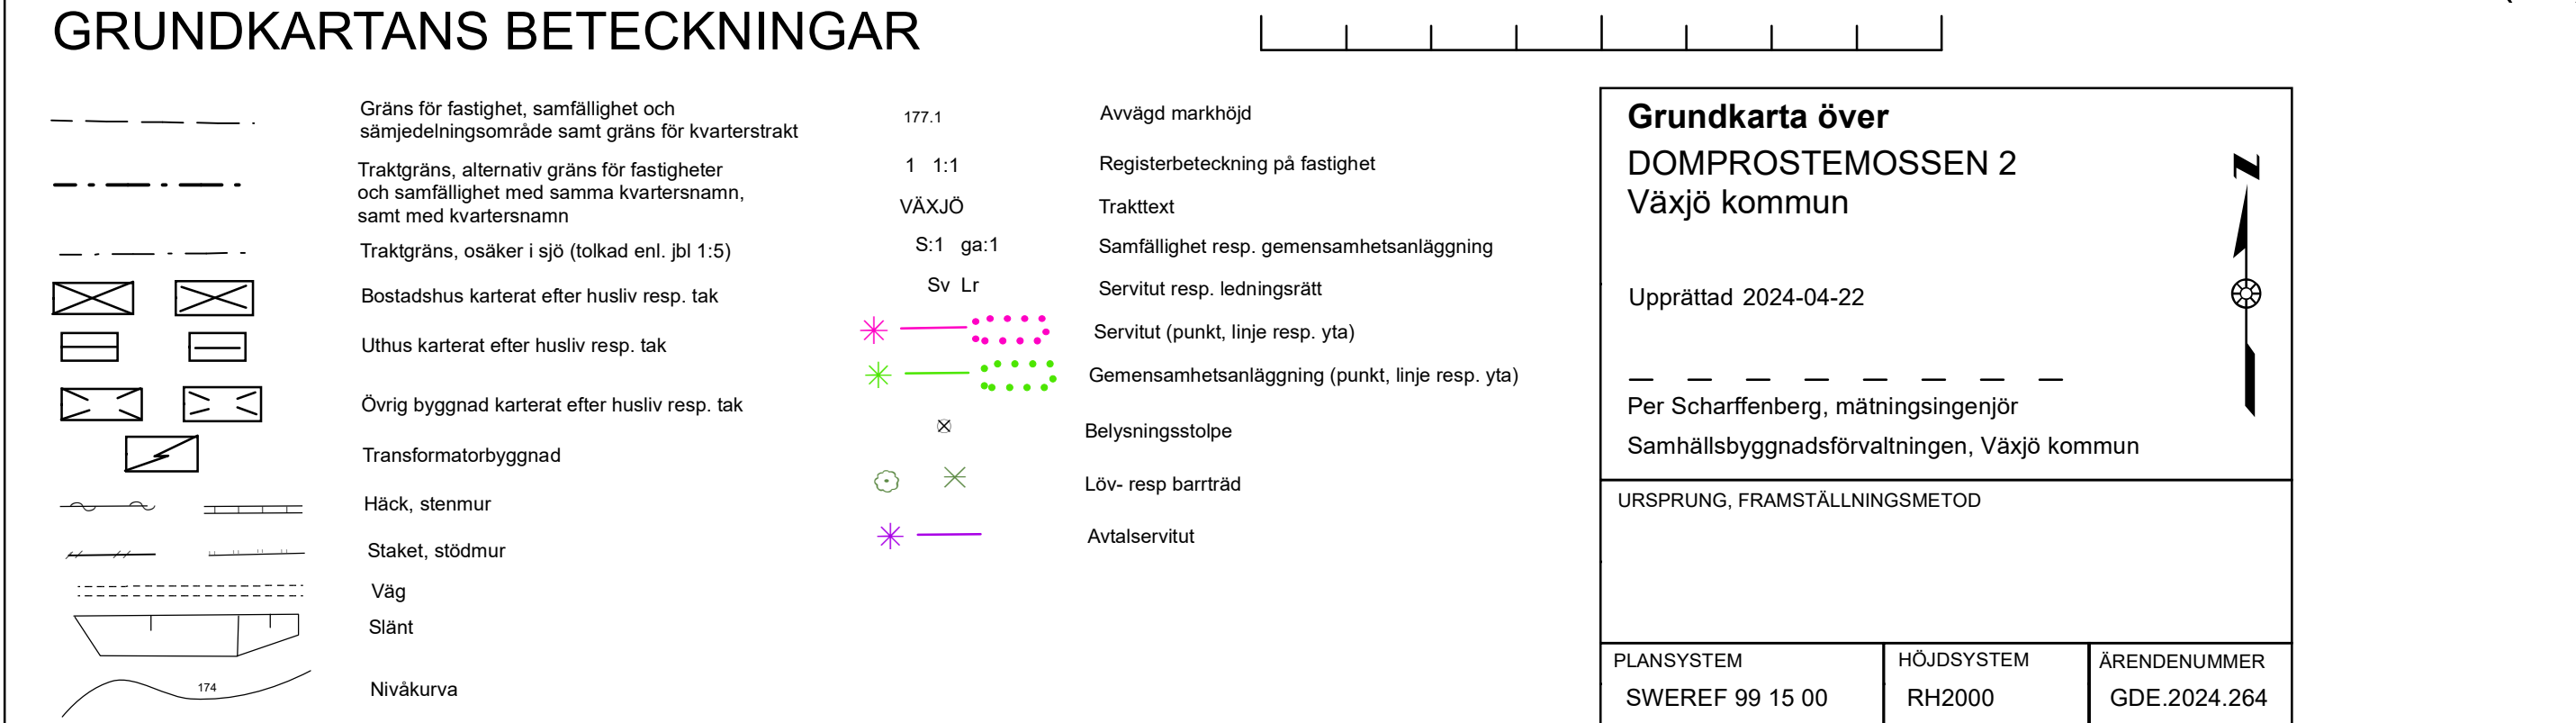

Inom planområdet finns en enkelsidig allé som bedöms omfattas av biotopskydd och dispens krävs för skadliga åtgärder.

Samrådshandling		Diarienummer: PLAN.2021.985	
Detaljplan för		 Växjö kommun Samhällsbyggnadsförvaltningen	
Domprostemossen 2			
Söder	Växjö kommun		
Upprättad: 2024-10-07			
Kerstin Ivansson Planarkitekt		Sofie von Elern Planarkitekt	